


Inhoudsopgave Bijlage Tekeningen Landgoed

- 3.1. Perceel 3.6 ha. plattegrond
- 3.2. Impressie 3D Ecologische waterzuiveringsvijver, Zwembad en Zonnecellen-park
- 3.3. Impressie 3D Zomerzorgunits
- 3.4. Schets gebouwen plattegrond
- 3.5. Impressie Tuin met Prieel

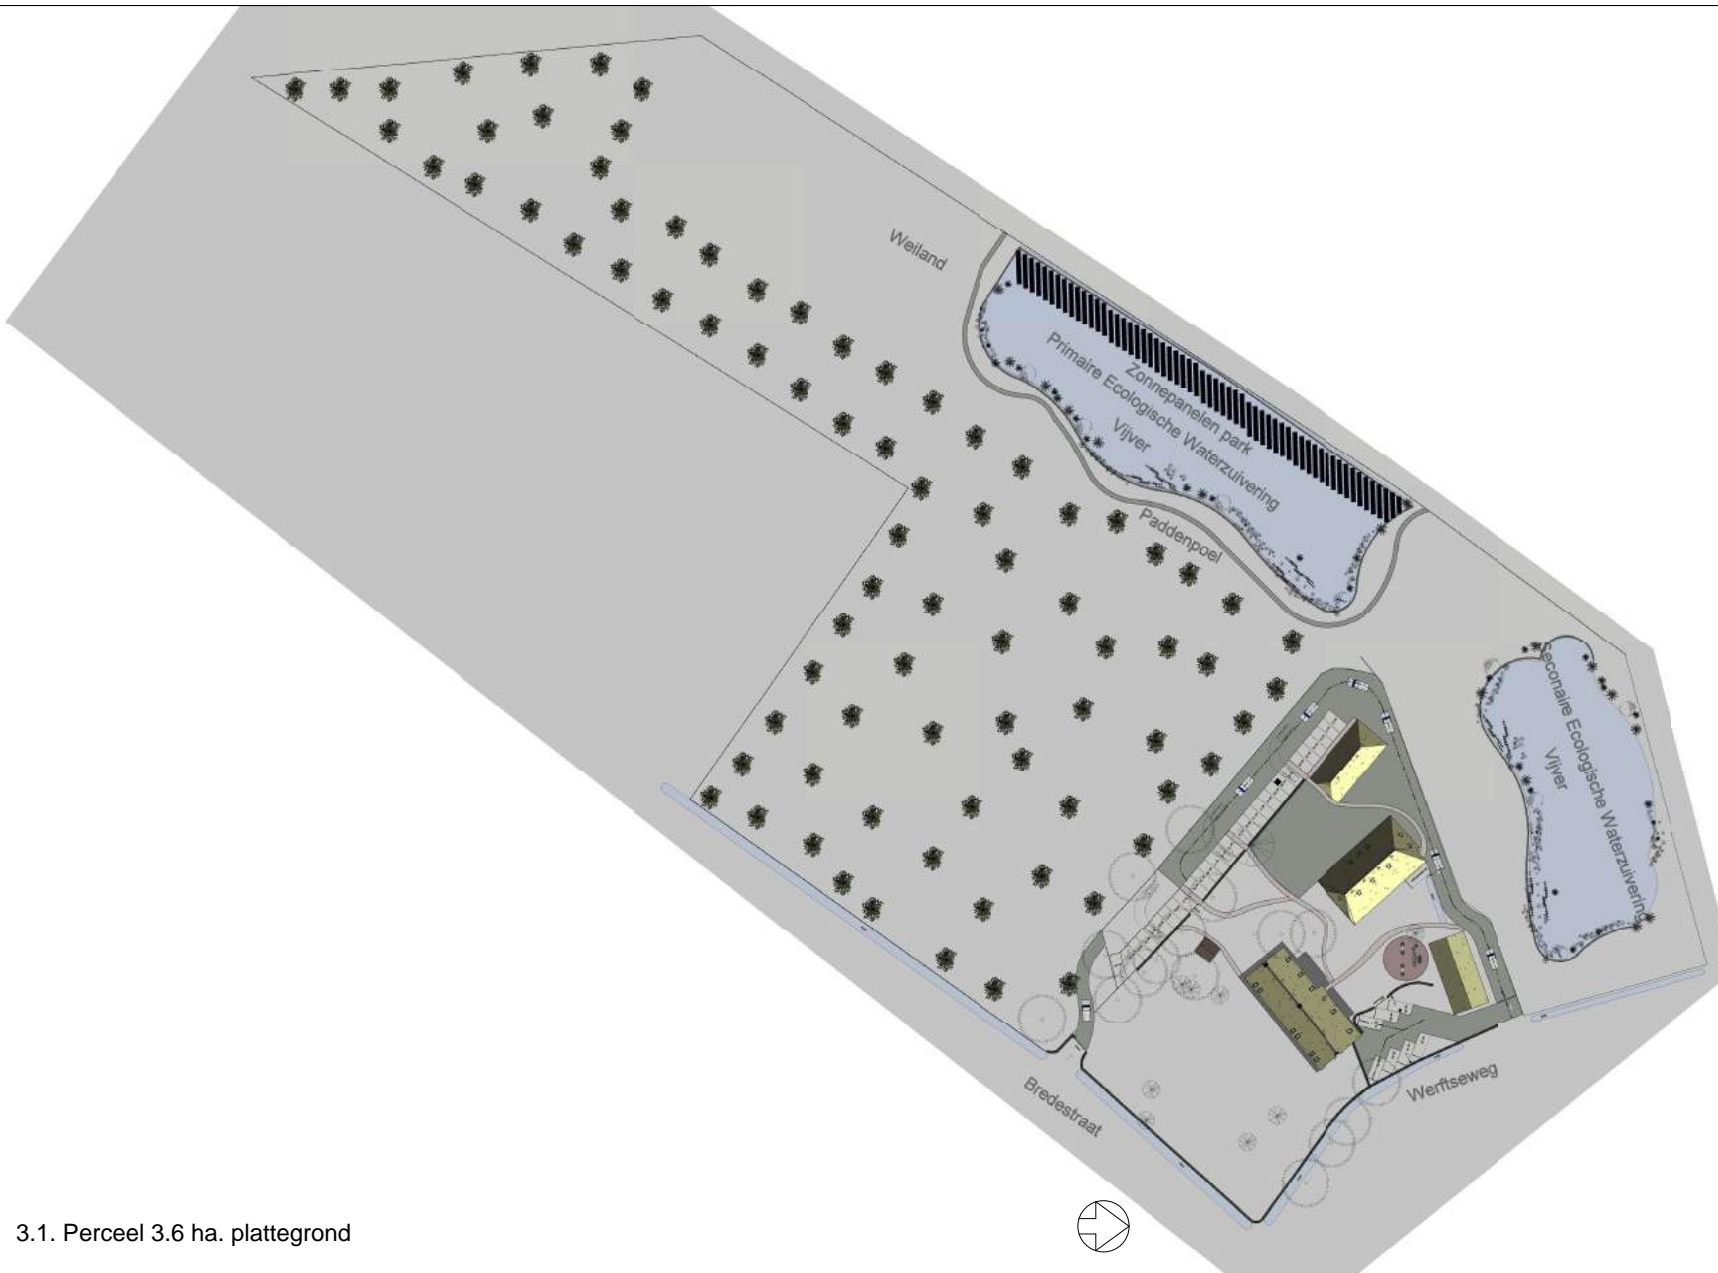

3.1. Perceel 3.6 ha. plattegrond


Landgoed Keihoef - Breda Nieuwe situatie

Opdrachtgever:	Landgoed Keihoef - Breda
Bouwlocatie:	Breda
Datum getekend:	25-07-2017
Laatste wijziging:	
Tekeningnummer:	B02
Projectnummer:	2017-01

Werfsweg 3, 4023 ZS Breda
 Tel: 076 541 0237
 Mail: info@keihoef.nl
 Web: www.keihoef.nl




3.2. Impressie 3D Ecologische Waterzuiveringsvijver, Zwembad en Zonnecellen-park

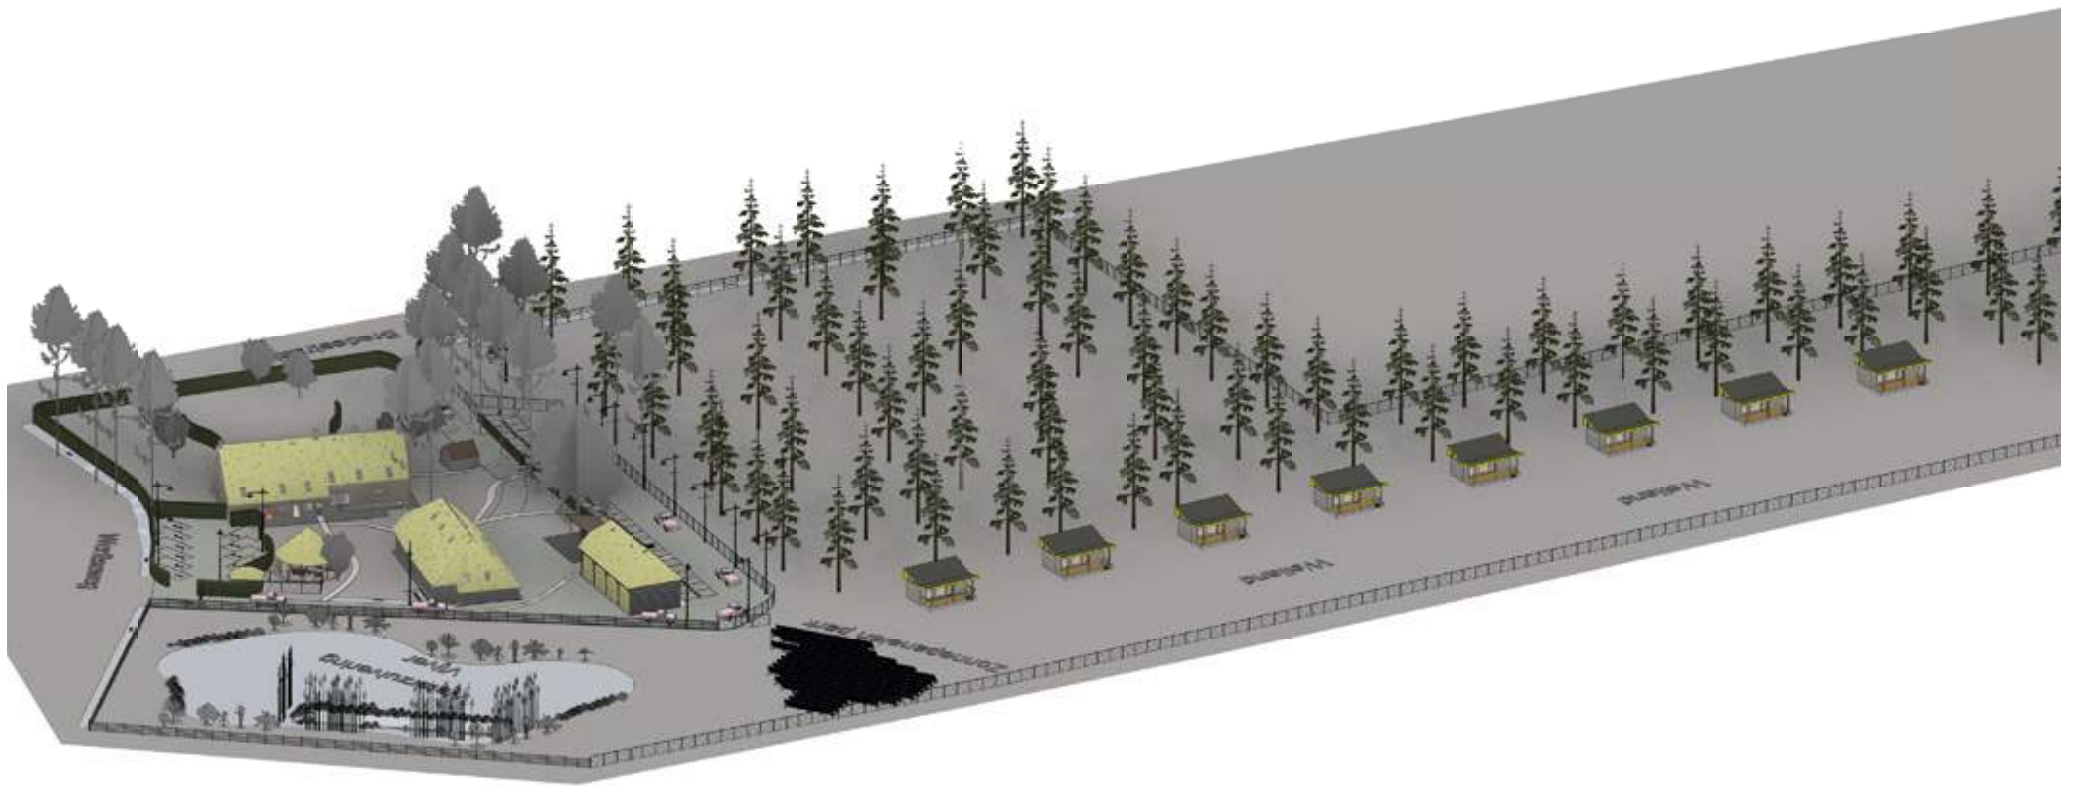


3.3. Impressie 3D Zorgvakantiechalets

Plattegrond 1:1000

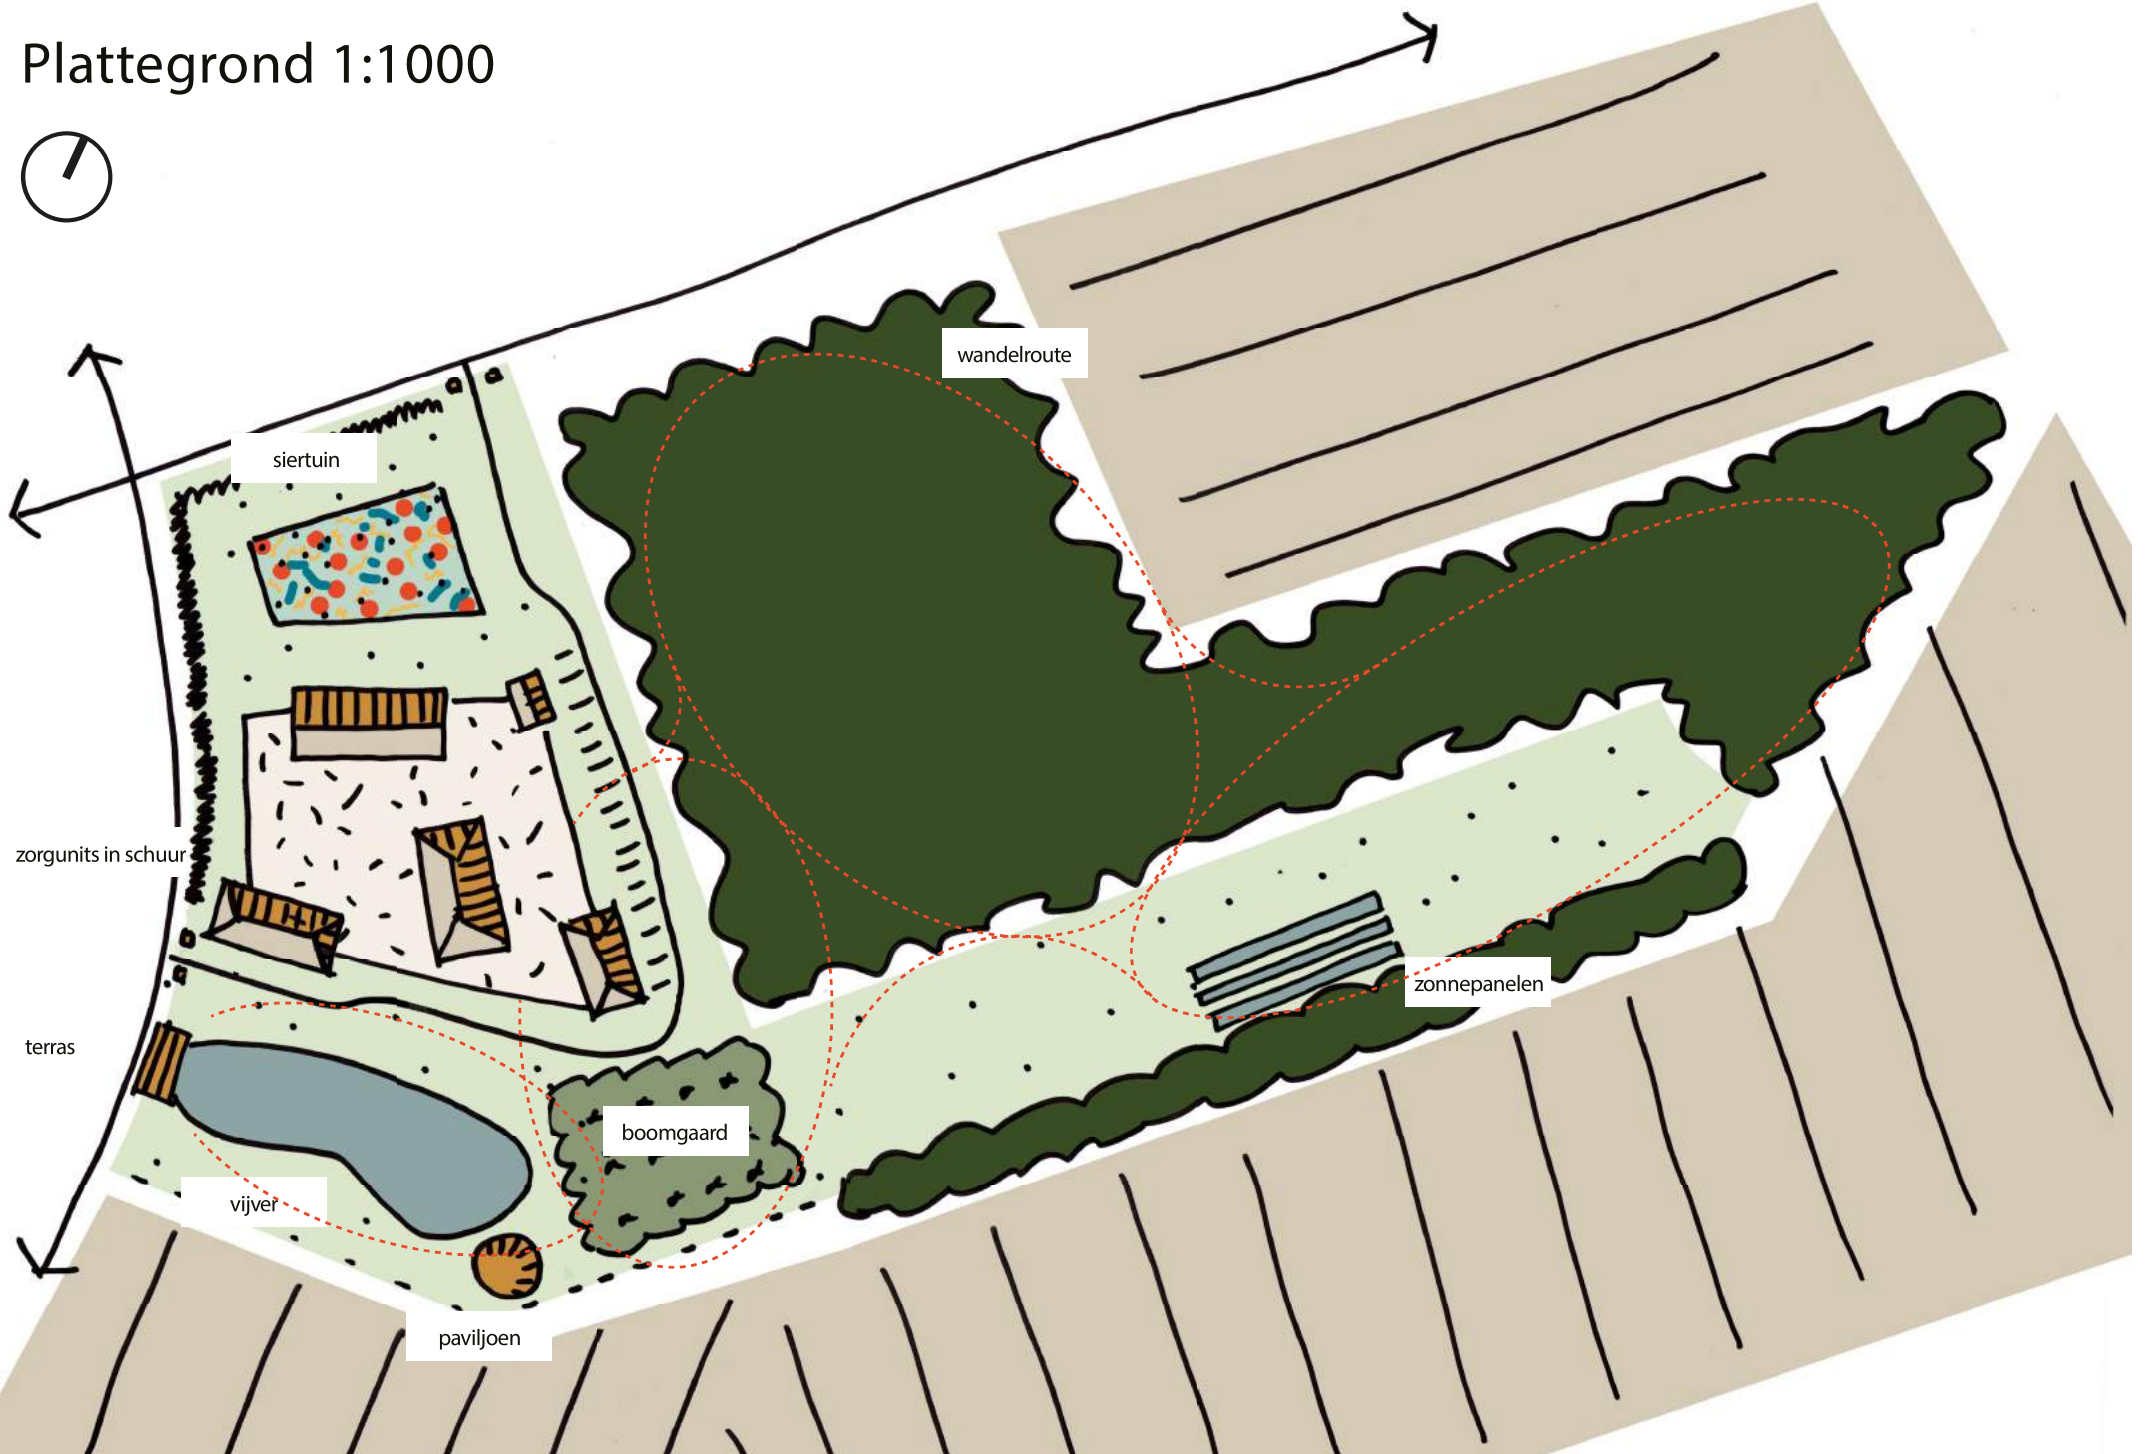

3.4. Schets gebouwen plattegrond

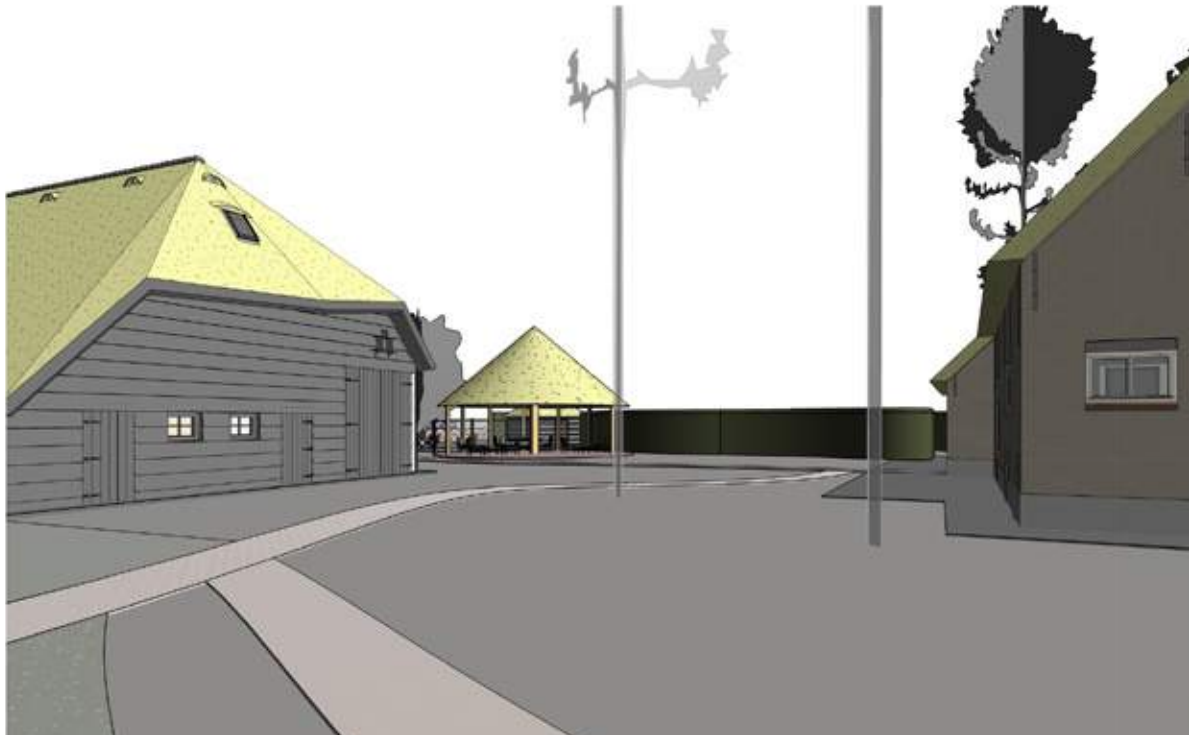

3.5. Impressie Tuin met Prieel